*DEPARTEMENT DE SEINE ET MARNE*

# Commune de

# MAUCHAMPS

*S.I.A.E.P. SMTC*

## EAU POTABLE
## Plan des réseaux

| CREATION: | MODIFICATION : | | | INDICE: |
|---|---|---|---|---|
| DATE: | DATE: | NOM: | OBJET : | |
| 17/08/2005 | 17/08/2005 | I. RANSON | | A |
| | | | | |
| | | | | |
| | | | | |
| | | | | |


VEOLIA EAU

*REGION ILE DE FRANCE CENTRE*
*AGENCE ESSONNE*
*22 Avenue Salvador Allende*
*La Norville*
*91294 Arpajon Cedex*
*TEL. : 01 69 17 14 70*
*FAX. : 01 60 83 48 17*


| | |
|---|---|
| Dessin: O. MALIN | INSEE: 91378 |
| Edition: FEVRIER 2012 | Planche: 1/1 |
| Echelle: 1/2000 | |

INSTITUT GEOGRAPHIQUE NATIONALE

## RESEAUX D'EAU POTABLE

N O E S

RESEAUX PRIVES
- ELEVATION 1

RESEAUX COMMUNAUX
- FEEDER
- ELEVATION 1
- ELEVATION 2
- ELEVATION 3

RESEAUX SYNDICAUX
- REFOULEMENT
- ELEVATION 1
- ELEVATION 2
- ELEVATION 3
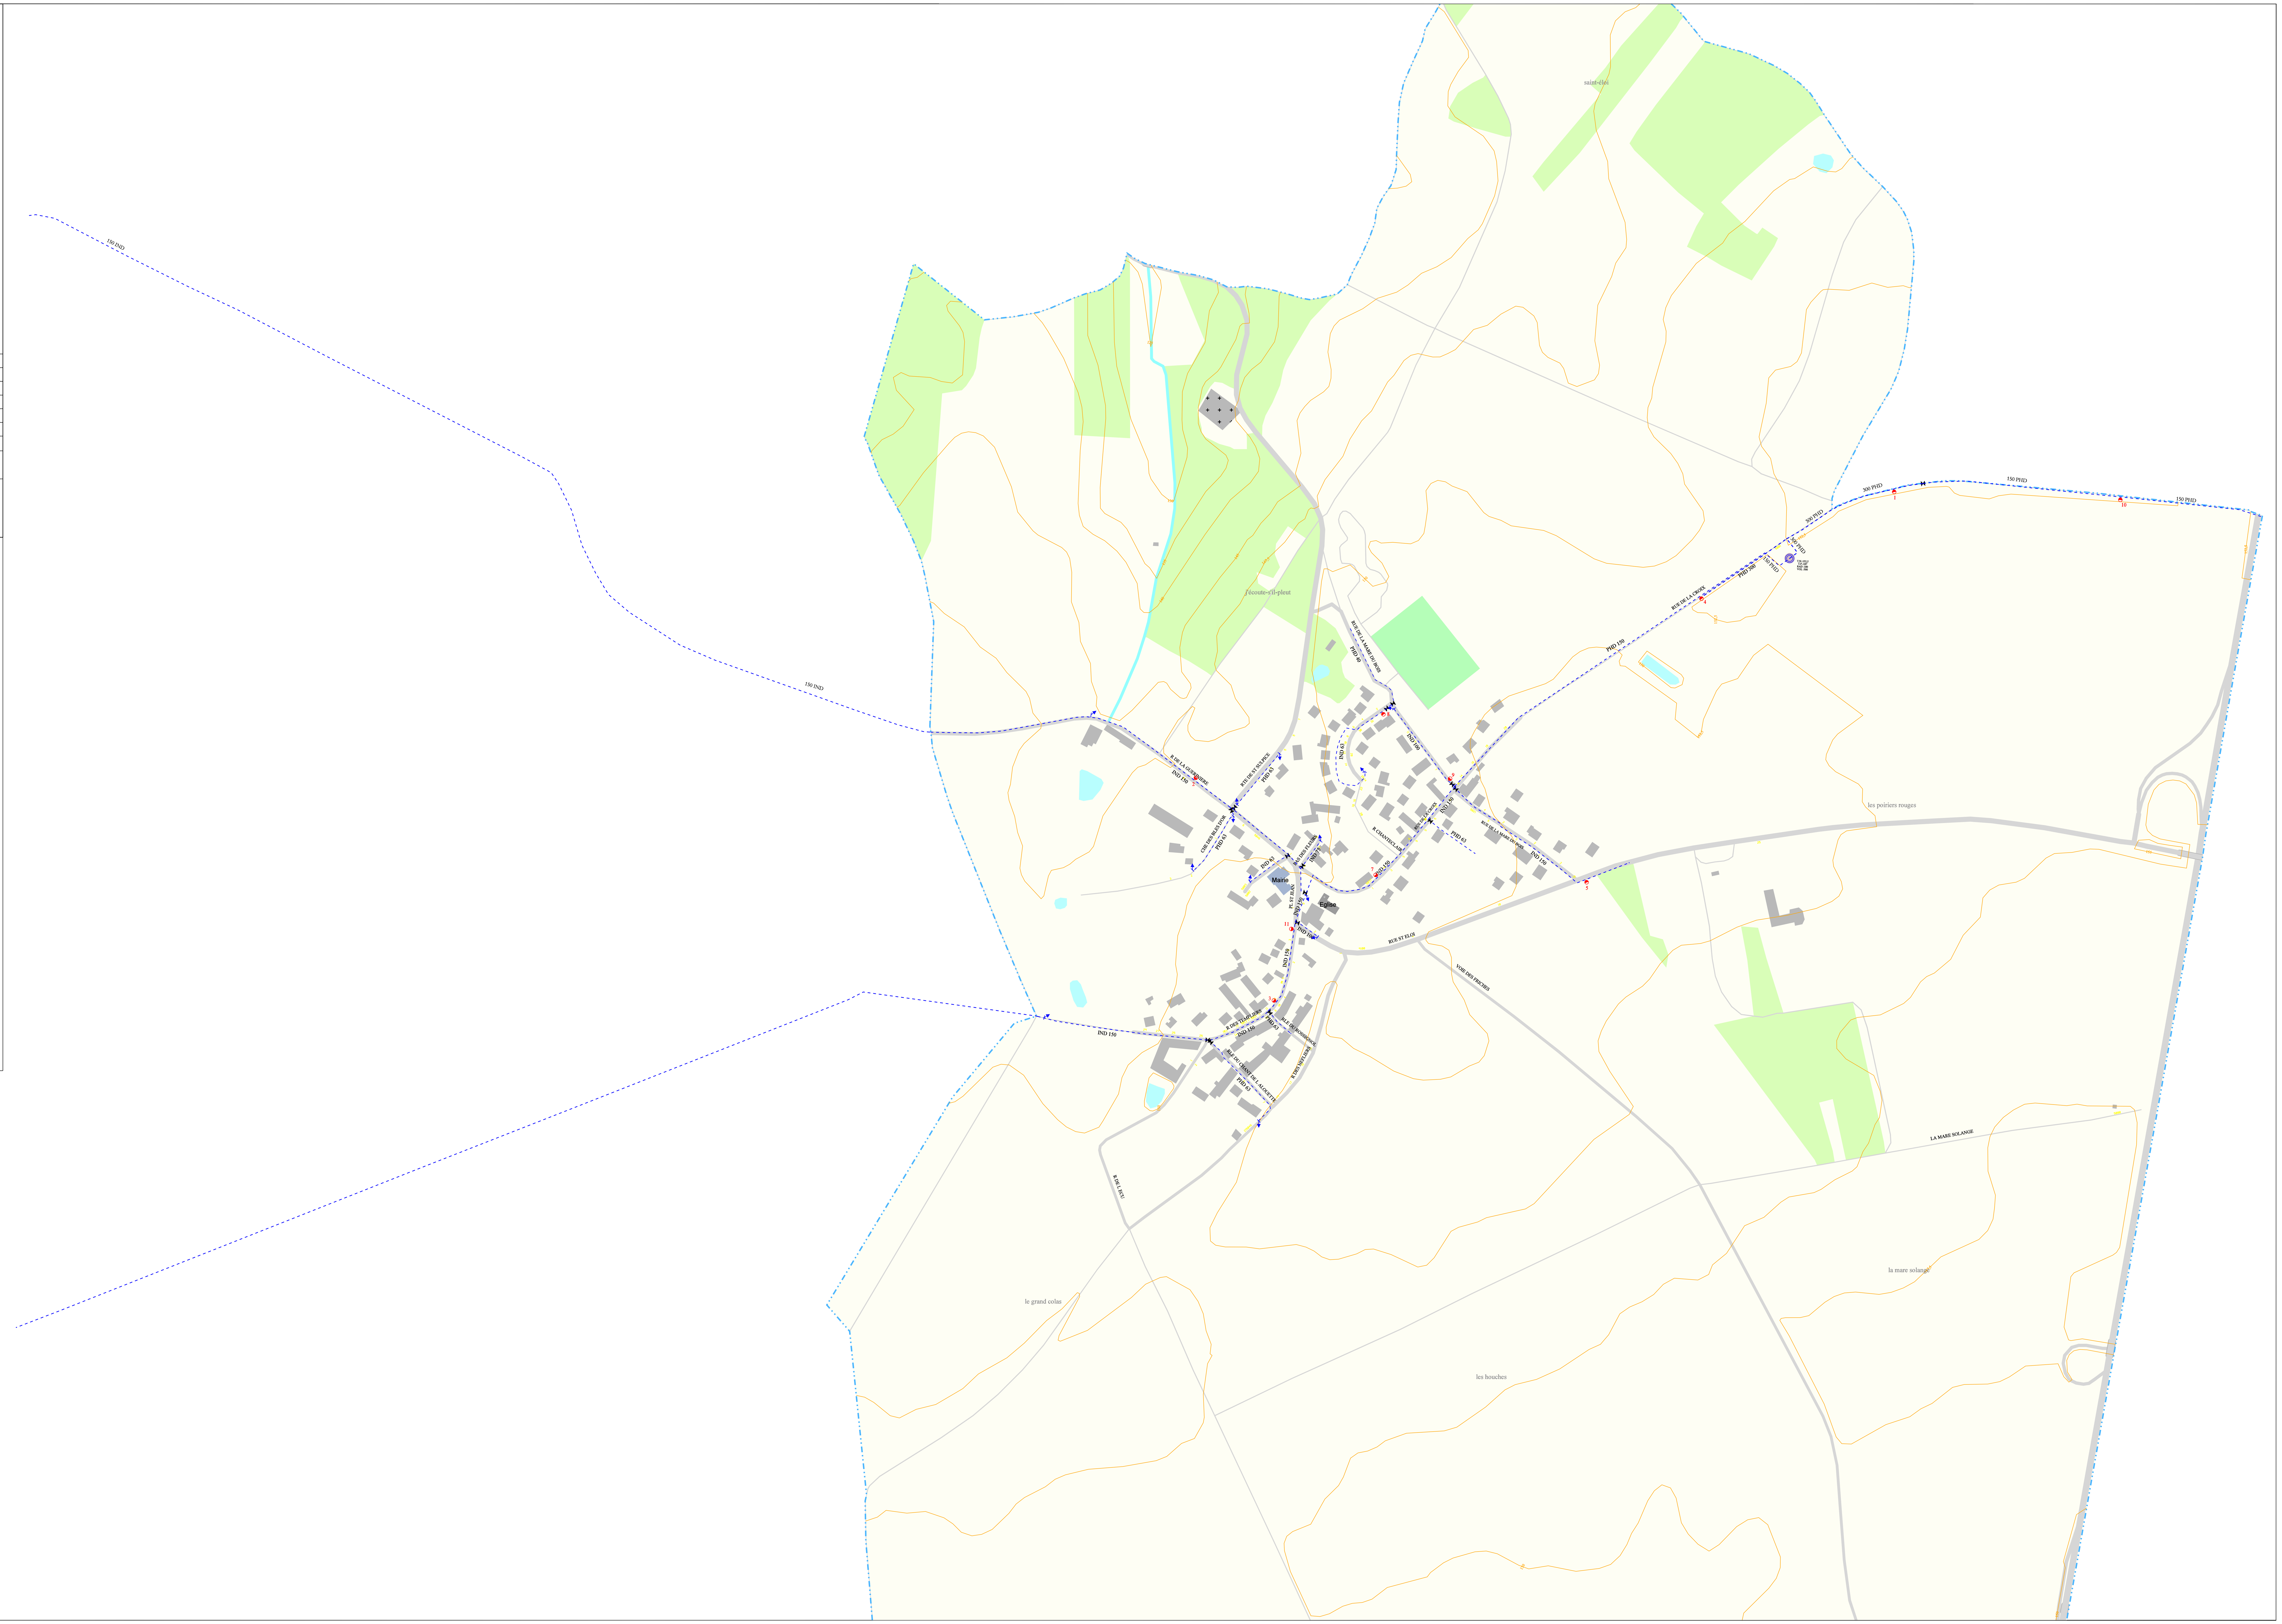
| | |
|---|---|
| BOUCHE INCENDIE | DEBIMETRE |
| POTEAU INCENDIE | RACCORD |
| PUITS / FORAGE | PROTECTION CATHODIQUE SOUTIRAGE |
| CAPTAGE | PRISE DE POTENTIEL |
| STATION DE REPRISE | JOINT ISOLANT |
| STATION DE TRAITEMENT | BOUCHE DE LAVAGE |
| VANNE | BALLON |
| VANNE ELECTRIQUE | BORNE FONTAINE |
| VANNE QUART DE TOUR | CHEMINEE |
| REGULATEUR DEBIT | CONE |
| REGULATEUR AMONT | CONNEXION |
| POSTE DE RECHLORATION | VENTOUSE |
| RESERVOIR AU SOL | SOUPAPE |
| RESERVOIR SUR TOUR | BRANCHEMENT |
| COMPTEUR | ABONNE SENSIBLE |
| CAPTEUR DE PRESSION | PHOTO |
| CLAPET | CAMERA |
| DECHARGE | TEXTE |
| ANODE REACTIVE | DESSIN |